


0 50cm 100cm
SKALA 1:75

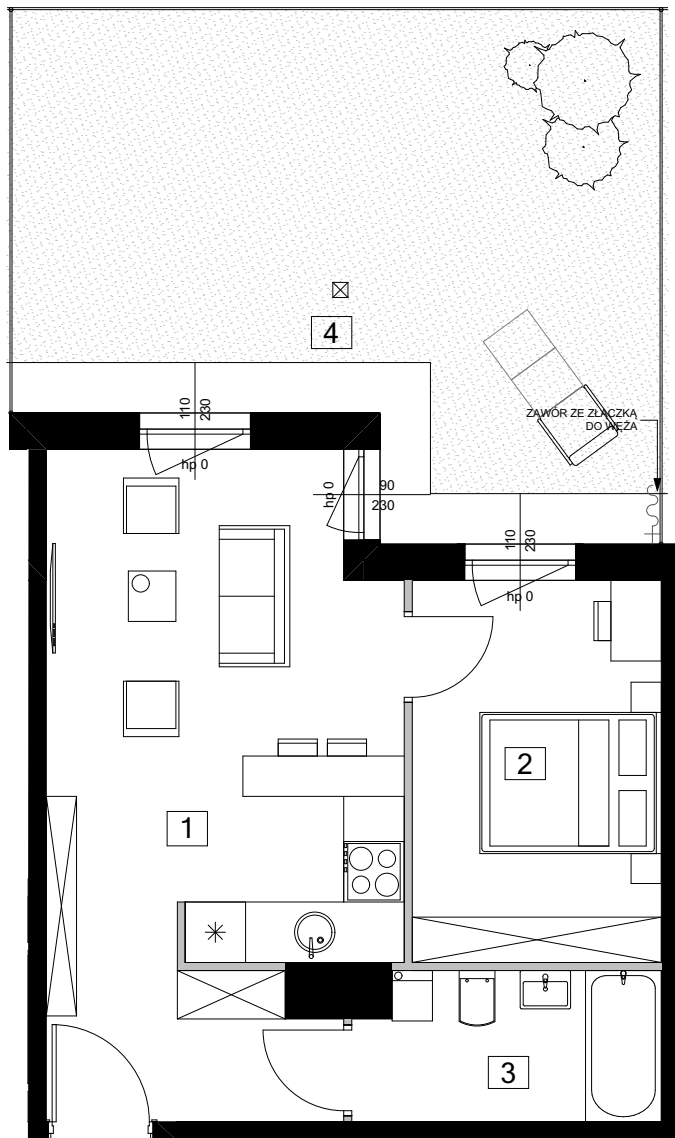

1. salon z aneksem	21,82 m ²
2. pokój	9,61 m ²
3. łazienka	4,56 m ²
4. taras	29,26 m ²

ściany możliwe do zmian
w ramach ustaleń lokatorskich

ściany niepodlegające
zmianom lokatorskim

Klatka C
(parter)

UL. ALEJE JERUZOLIMSKIE

